




Sanierung Stuttgart 26 -Hospitalviertel- Umgestaltung Vorfläche Synagoge und Erweiterungsfläche Hospitalstraße

Anliegertreffen zum Planungsstand Fertigstellung Entwurf
17. Januar 2019


Lage des Projekts im Sanierungsgebiet

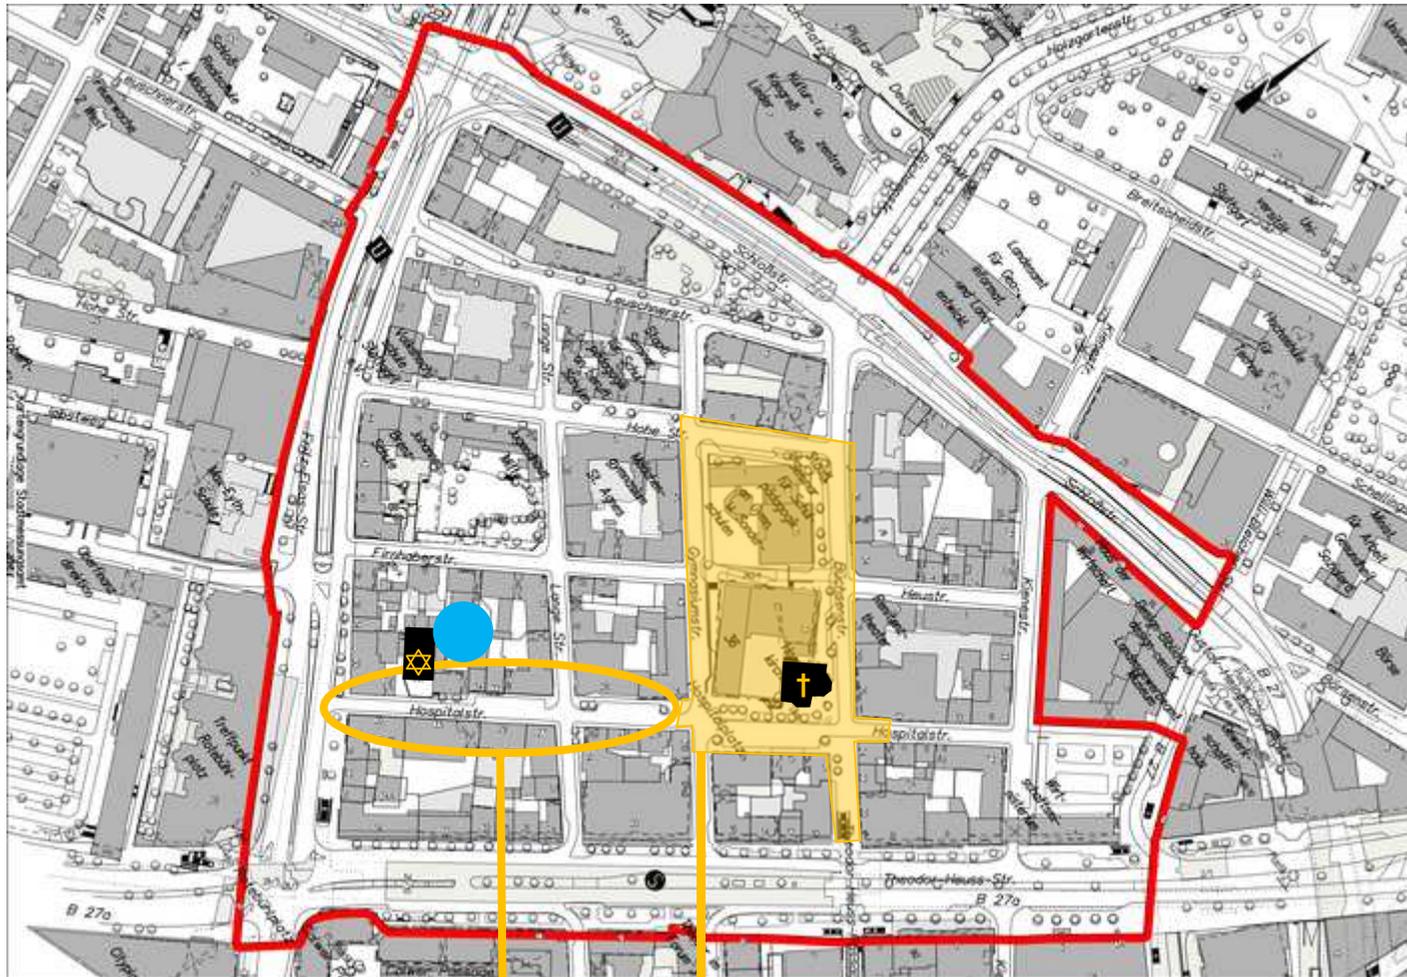


Hospitalstraße
mit Synagoge

Hospitalplatz und
angrenzende Straßen


Vorfläche Synagoge mit Erweiterungsfläche – Zeitstrahl

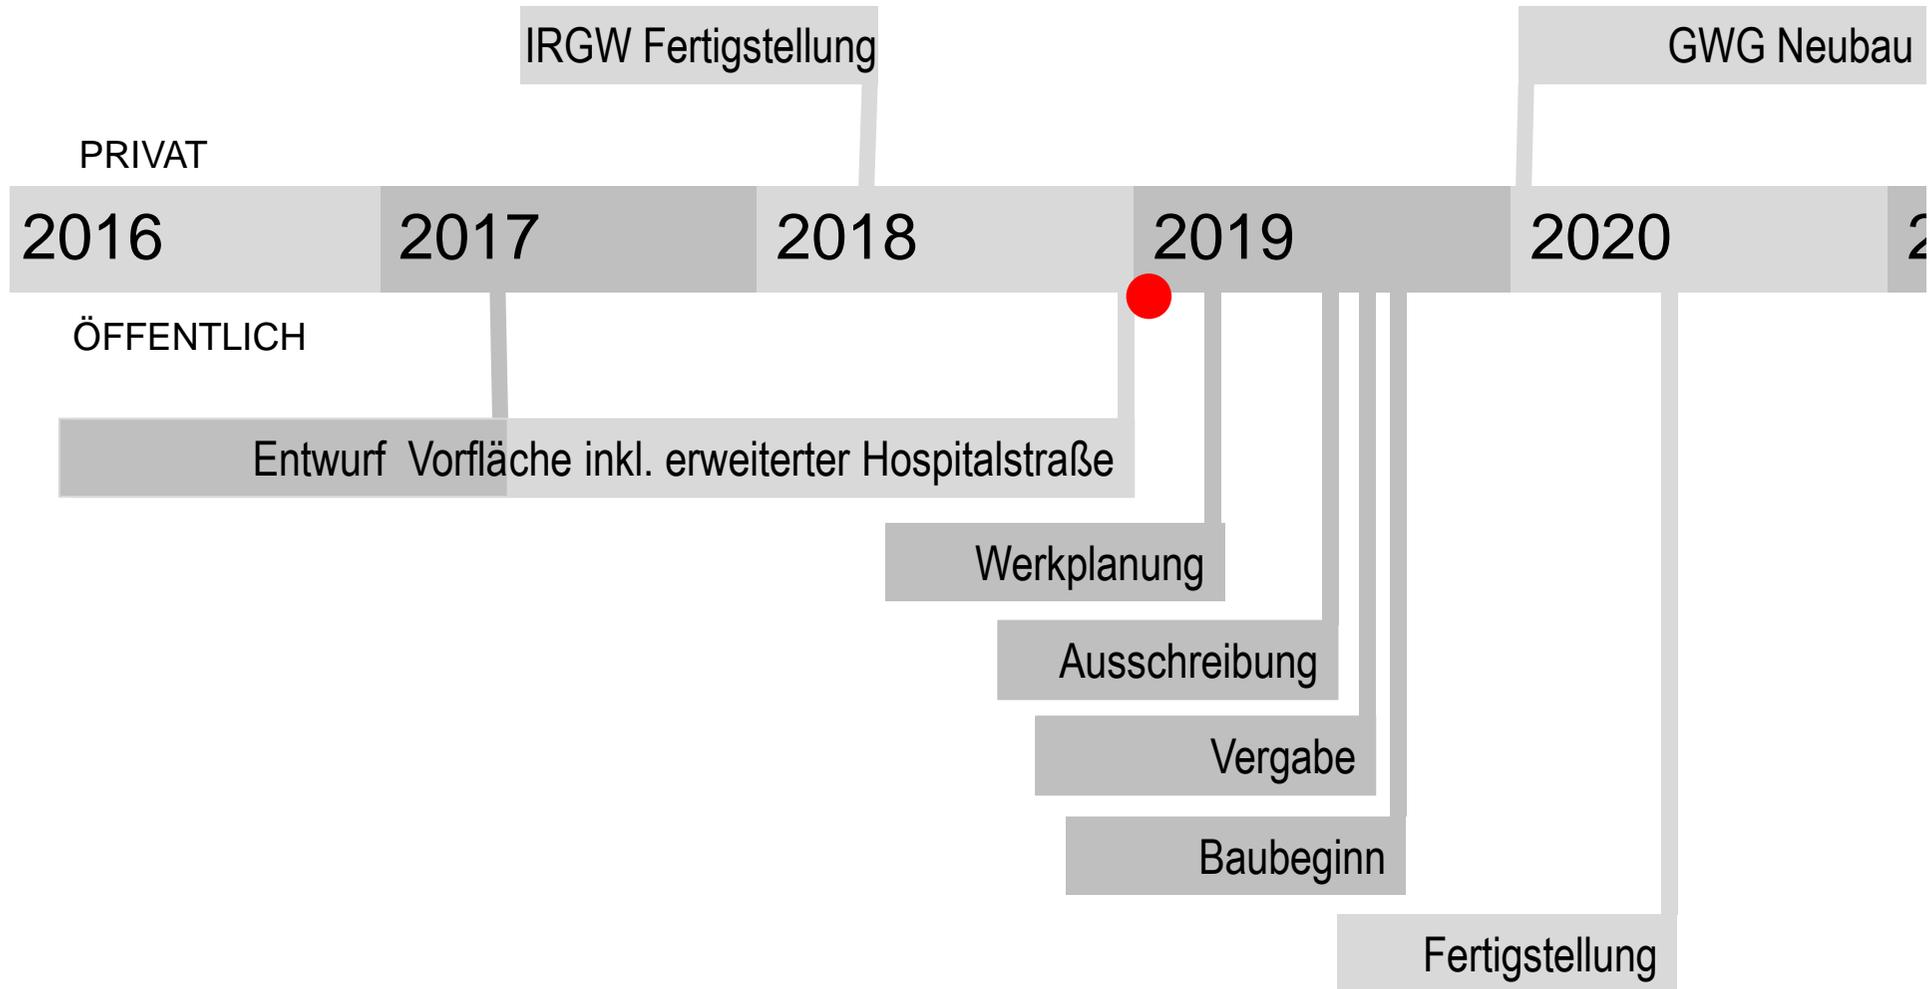

Gestaltungskonzept für Hospitalstraße (übergreifend)

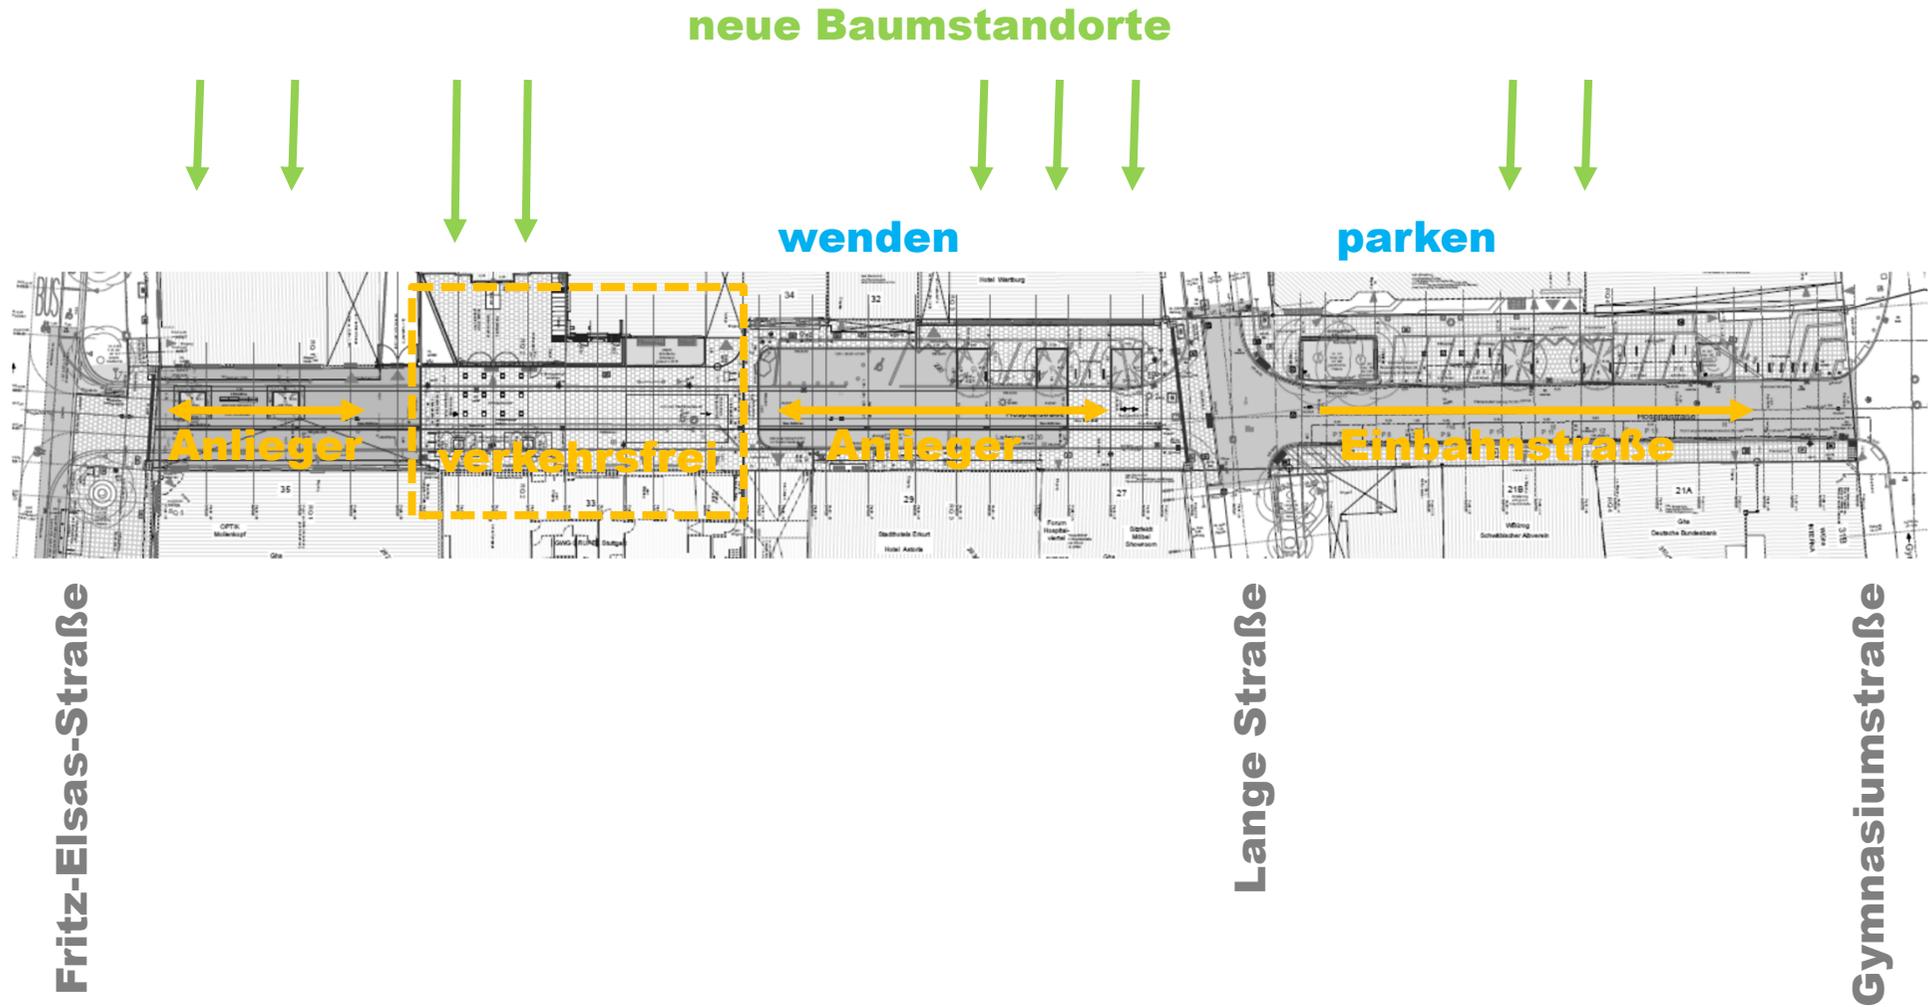

Von der Fritz-Elsas-Straße bis zur Vorfläche Synagoge

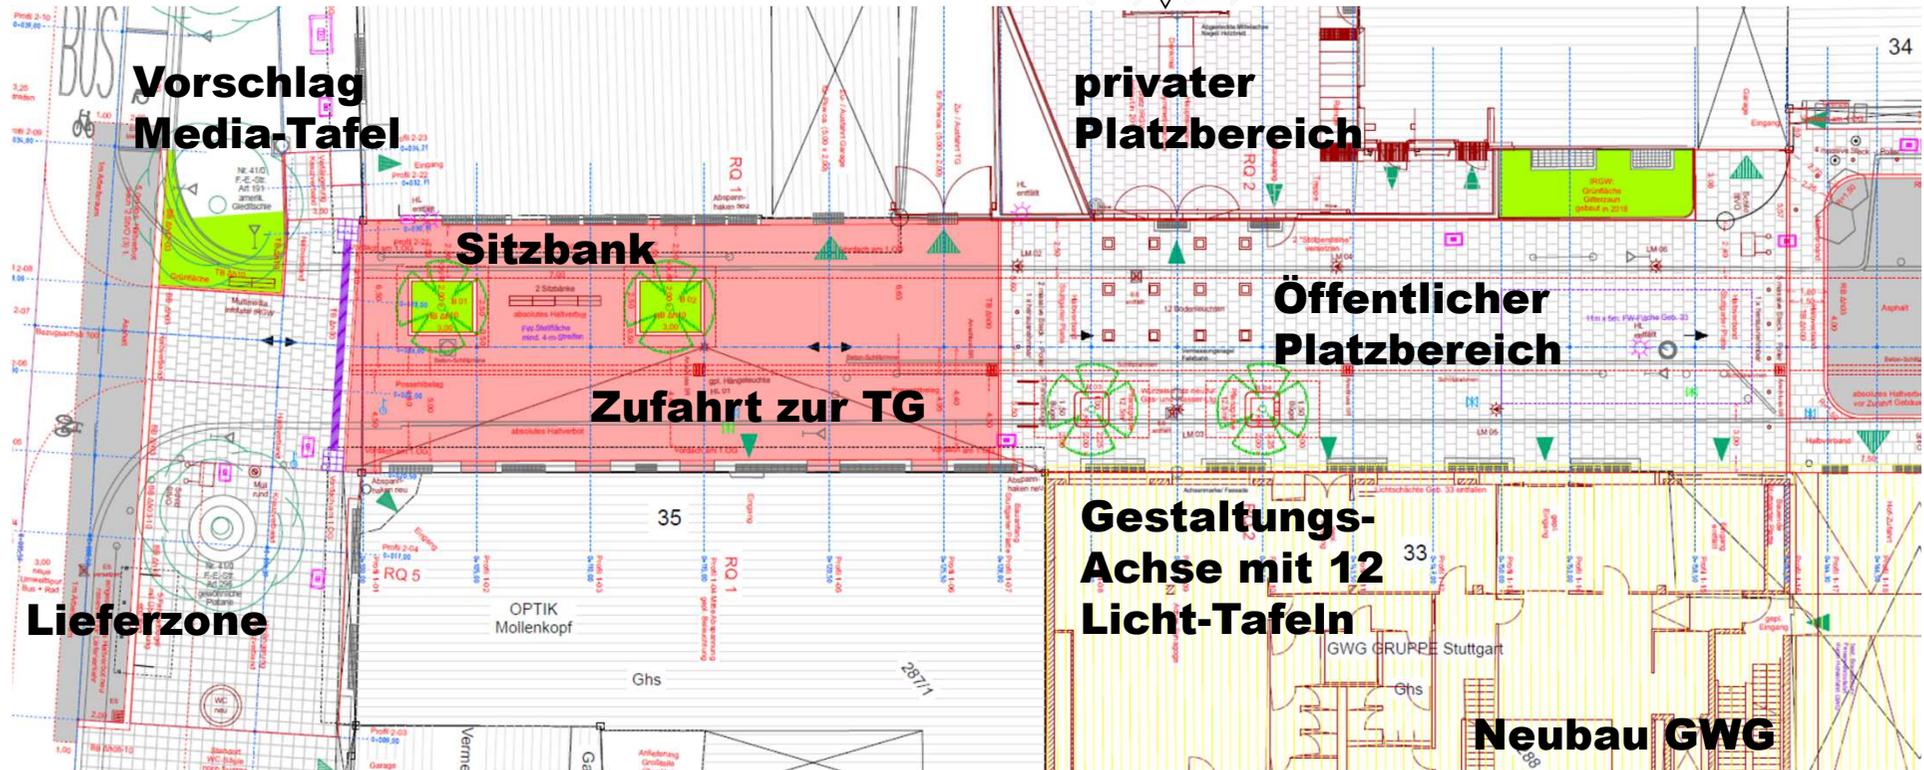


**Vorschlag
Pop-up Urinal**

← zur allg. KFZ-Durchfahrt gesperrt →

Fußgängerzone



Von der Vorfläche Synagoge bis zur Lange Straße

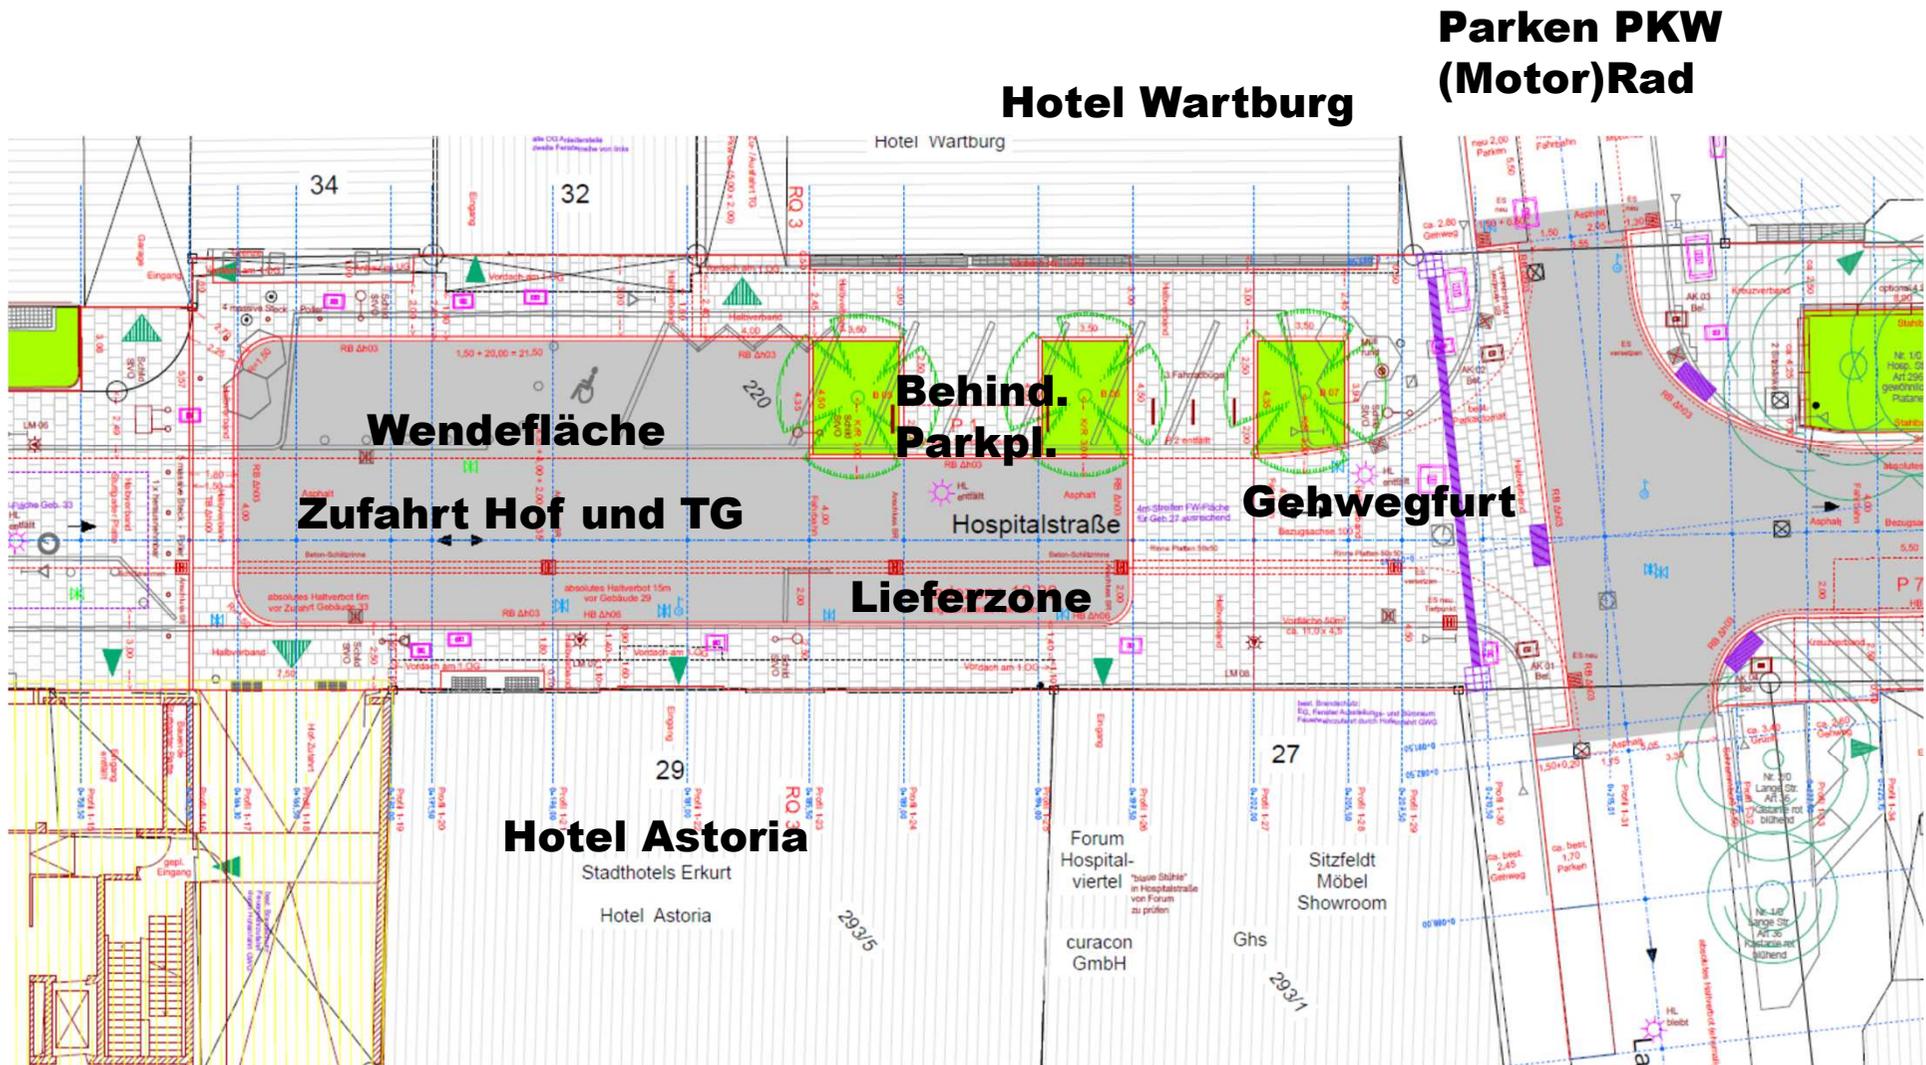

**Parken PKW
(Motor)Rad**

Hotel Wartburg

Wendefläche

**Behind.
Parkpl.**

Zufahrt Hof und TG

Lieferzone

Gehwegfurt


Hotel Astoria

Stadthotels Erkurt

Hotel Astoria

Zone 30

Von der Lange Straße bis zur Gymnasiumstraße

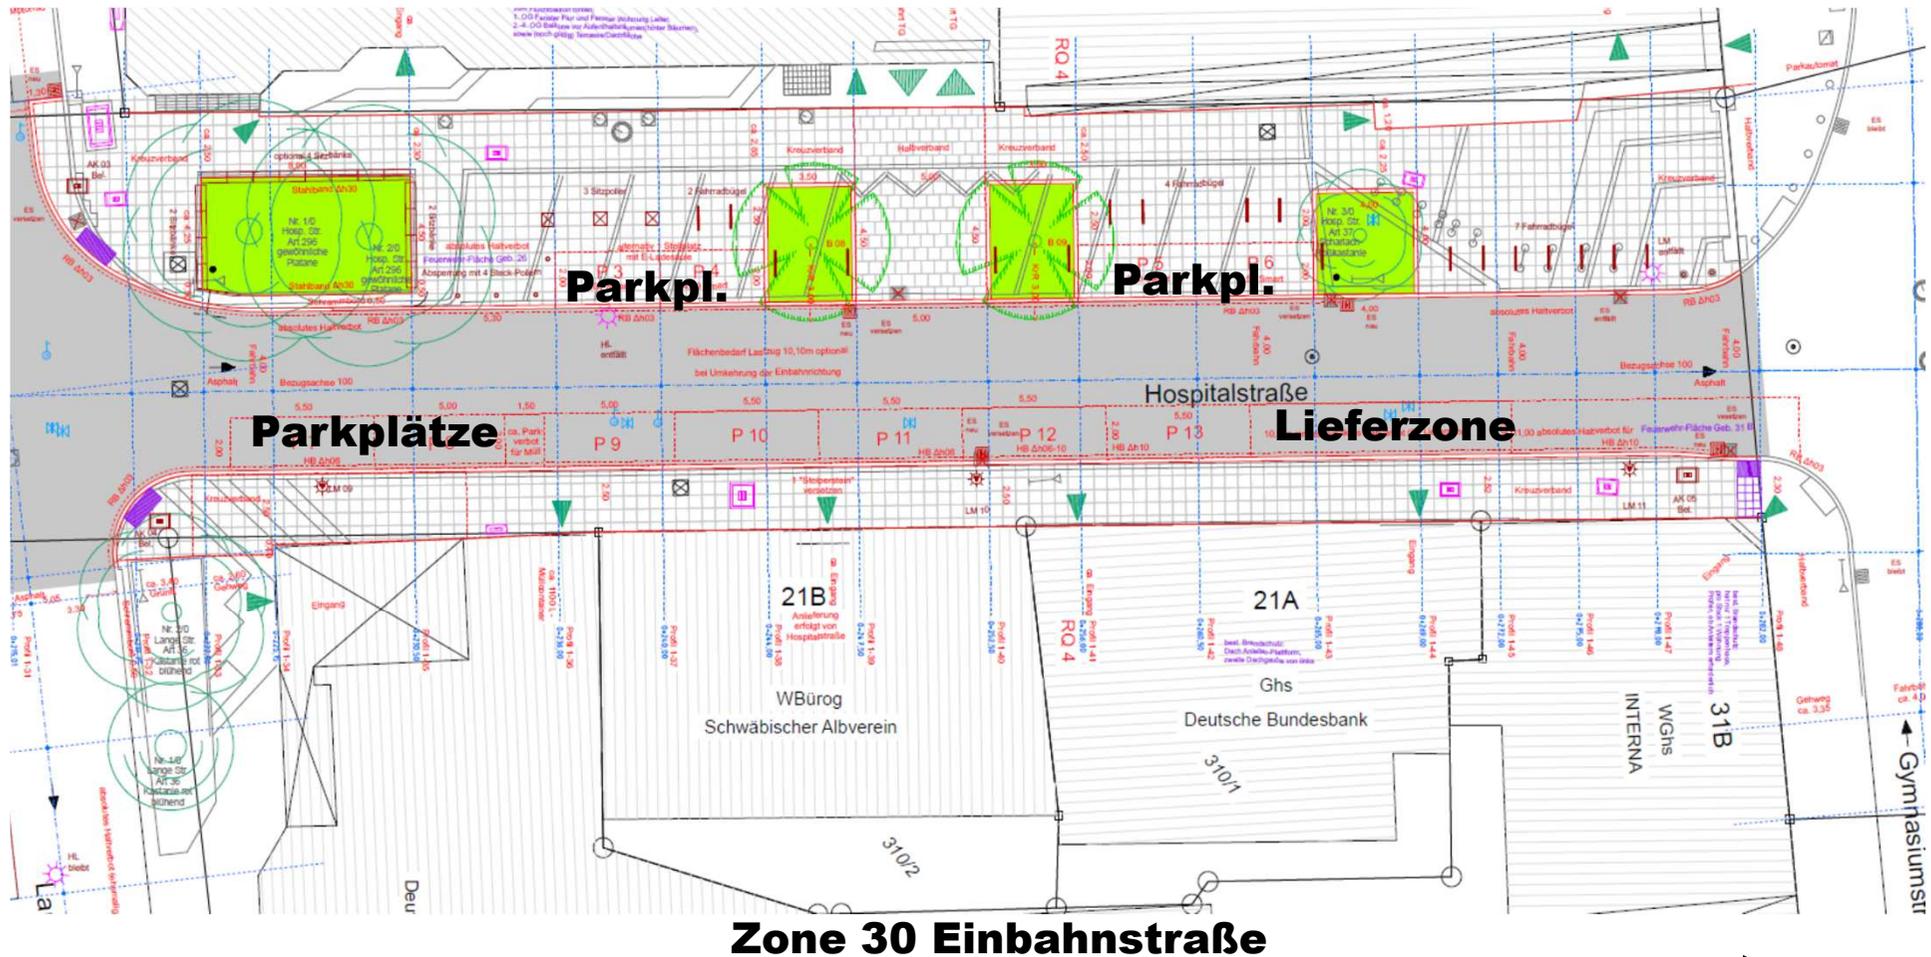

Welche Vorschläge konnten nicht berücksichtigt werden?

Was ging nicht?	Warum?	Kompensation?
Aufenthaltsfläche vor Nr. 32	Erfordernis Wendefläche	nur weiter entfernt
Baumbeete ebenengleich	geht nicht im Bestand	Ausbildung Beete
keine Hängeleuchte	... noch in Klärung	
Elektro-Ladestellen	... noch in Klärung	zu späterer Zeit

Was war kontrovers?	pro und contra	Lösungsansatz?
Toilette/Urinal	Erfordernis vs. Ladenstandort	ggf. versenkbar
Bänke vor Haus 26	Aufenthalt vs. Wohnen	Anzahl insg. gering

...und jetzt: Planungsaustausch am Tisch!

